


アンカーボルト位置図

通常は10mmホールアンカーを設置時に施工

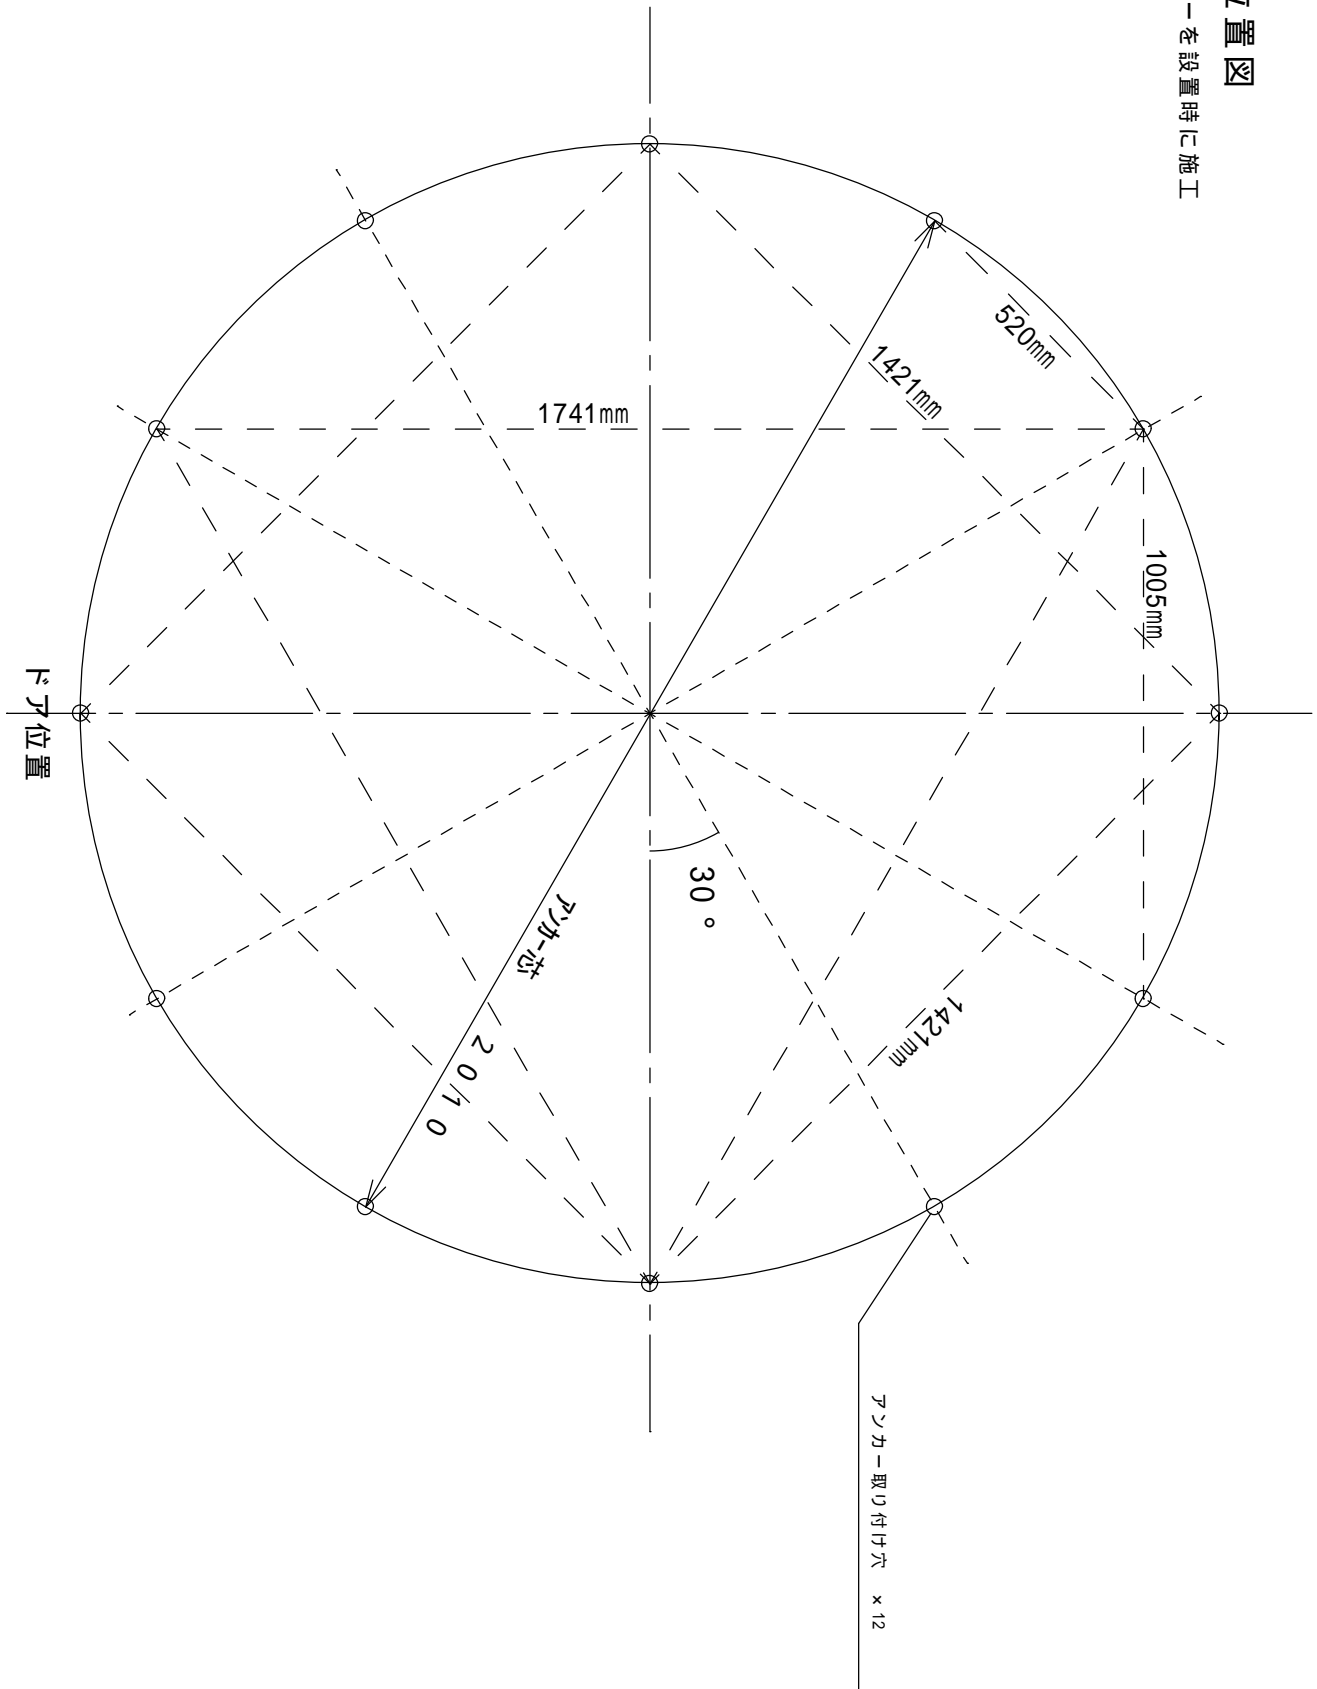

KYOEI GFRP 2.0M

図番

1 / 20